


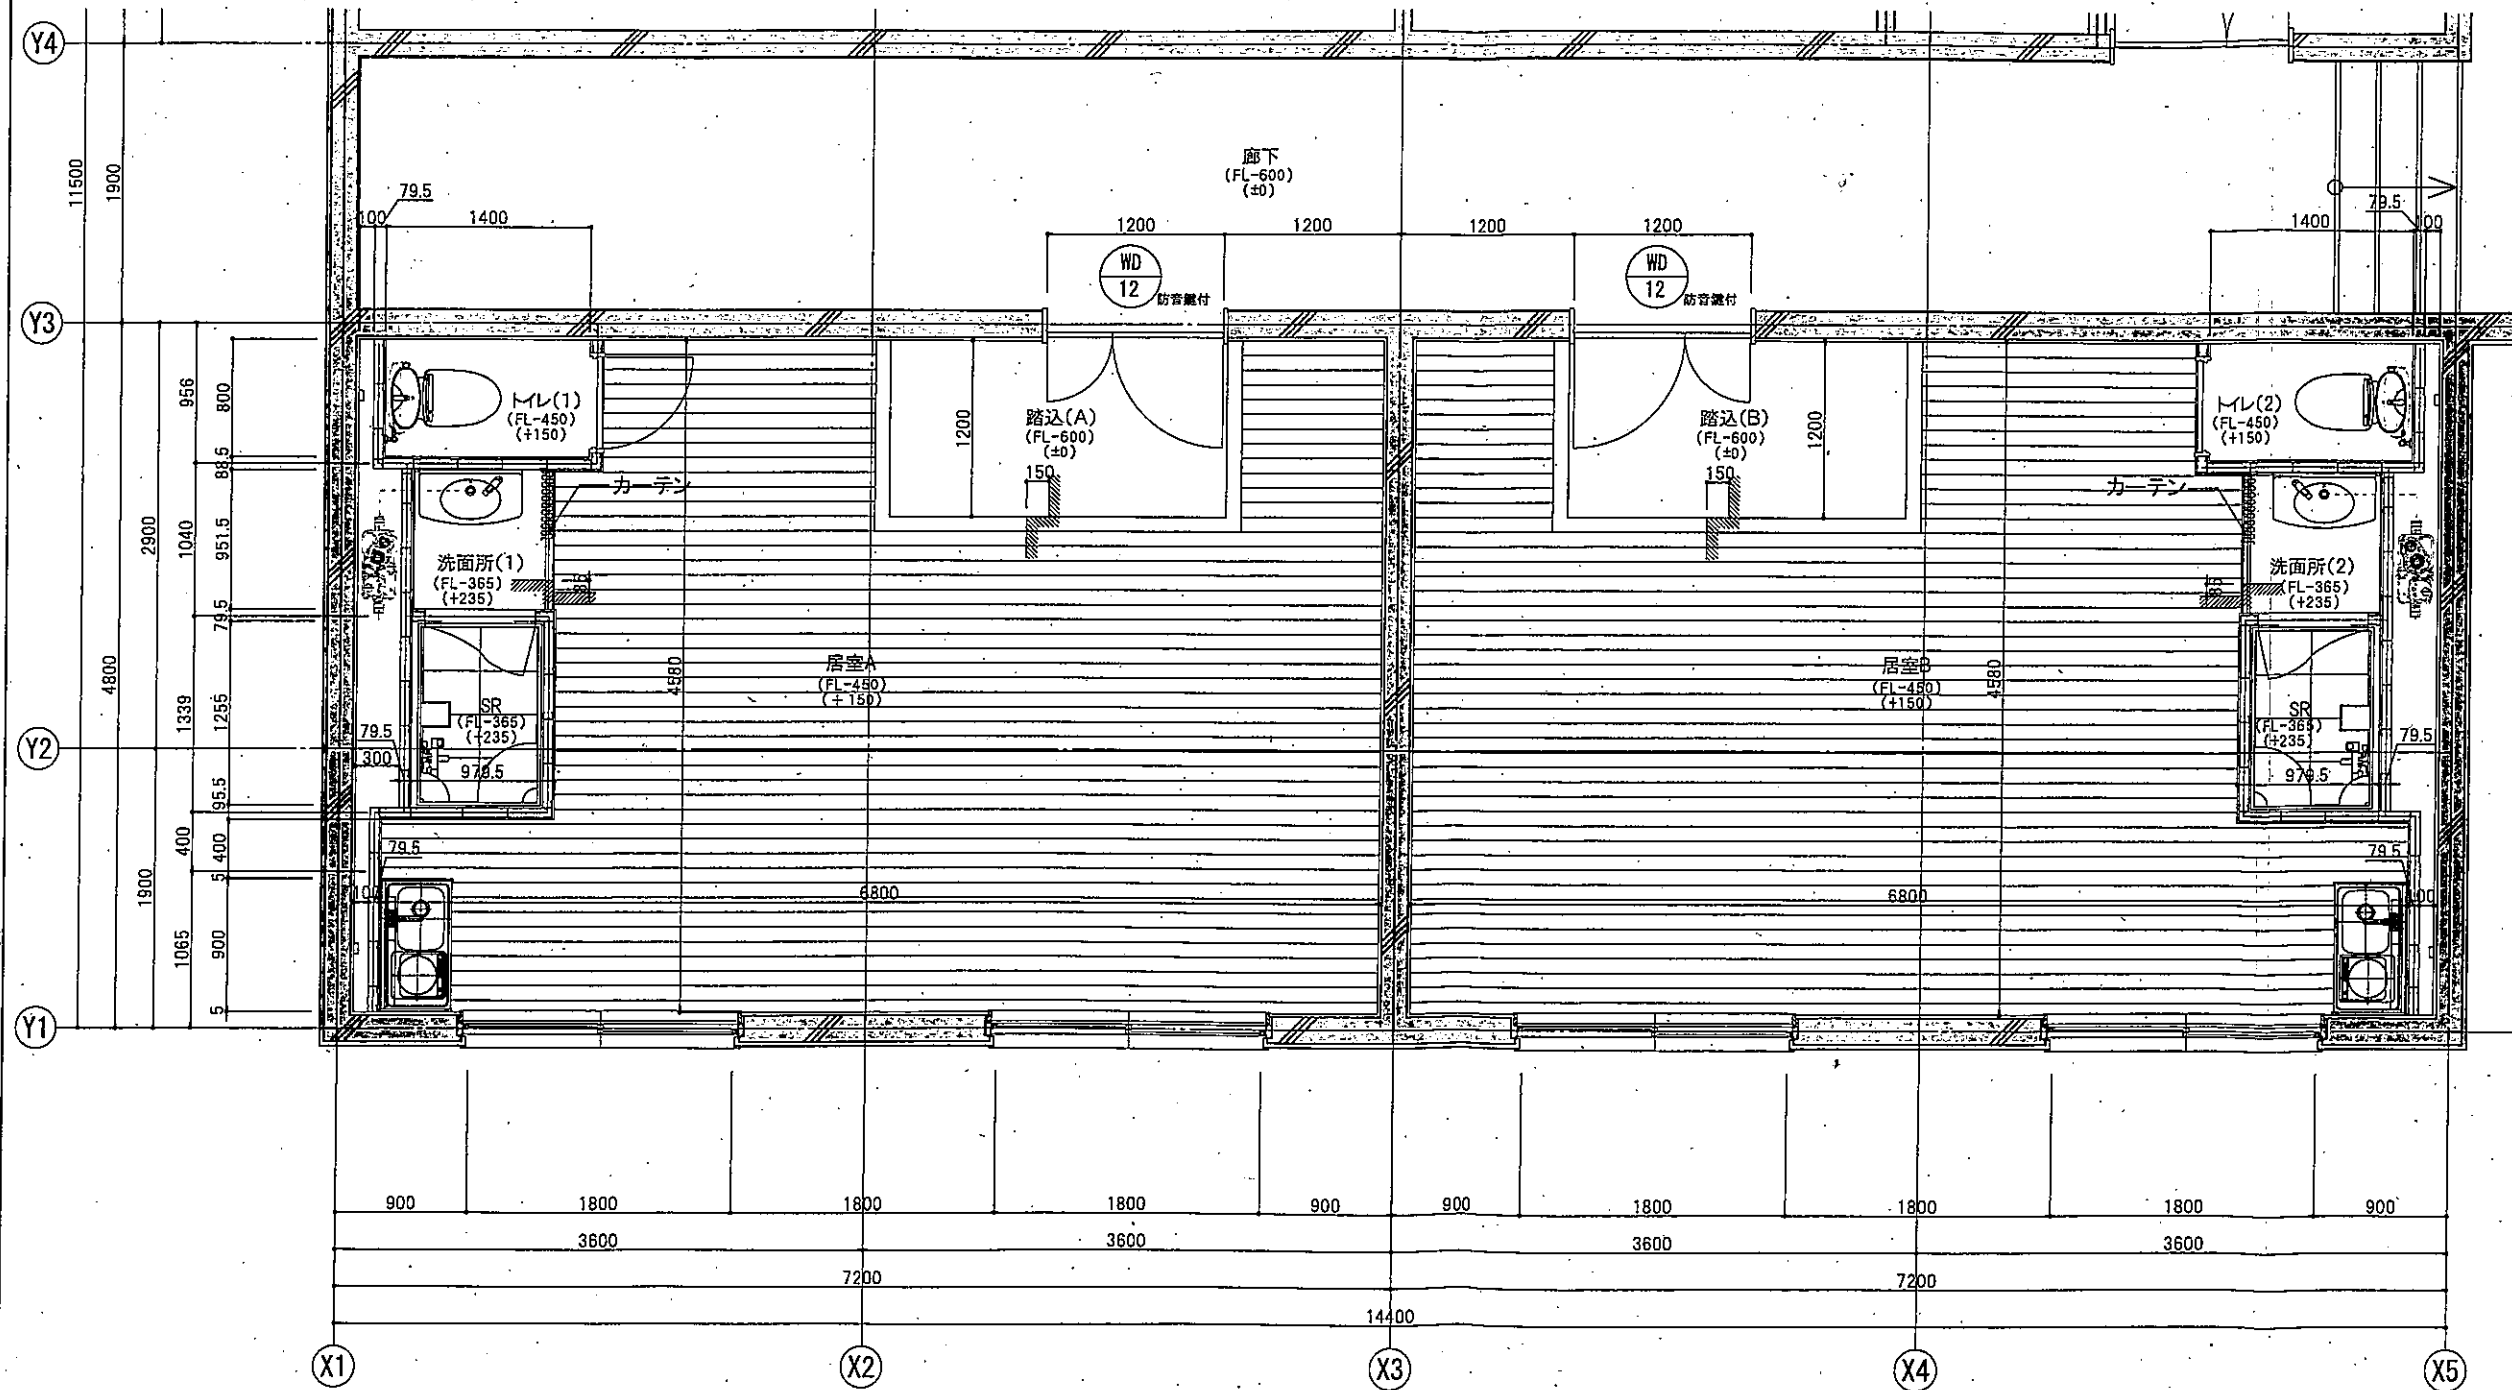

1階平面図

| 居室A・B       |                      | CH2500     |
|-------------|----------------------|------------|
| 天井          | 新・ジブトーン              | 1FL-450 不燃 |
| 壁           | 新・クロス全面張替え           |            |
| 巾木          | 新・ソフト巾木H100全面張替え     |            |
| 床           | 新・タイルカーペット全面張替え      |            |
| 備考          | ・既存床下地+捨て貼り合板t12     |            |
|             | ・フローリングt15           |            |
|             | ・シャワールーム0812         |            |
|             | ・ミニキッチンW900          |            |
|             | ・入口扉：既存撤去及び新設        |            |
|             | ・（防音・断熱）             |            |
| 居室廊下(A)(B)  |                      | CH2650     |
| 天井          | 新・ジブトーン              | 1FL-600 不燃 |
| 壁           | 新・クロス全面張替え           |            |
| 巾木          | 新・ソフト巾木H100          |            |
| 床           | 新・下地モルタル面補修          |            |
| 備考          | ・長Rビニルシートt2.5        |            |
| 居室洗面所(1)(2) |                      | CH2400     |
| 天井          | 新・ジブトーン              | 1FL-450 不燃 |
| 壁           | 新・ケイカル板t6+セーラー       |            |
| 巾木          | 新・ソフト巾木H100          |            |
| 床           | 新・長Rシート              |            |
| 備考          | ・床上げ高：FL+100(FL-350) |            |
| 居室トイレ(1)(2) |                      | CH2500     |
| 天井          | 新・ジブトーン              | 1FL-450 不燃 |
| 壁           | 新・クロス張り              |            |
| 巾木          | 新・ソフト巾木H100          |            |
| 床           | 新・長Rシート              |            |
| 備考          |                      |            |