居室C・D		CH2400	1FL+600	不燃
天井	新	・ジプトーン		
	旧	・既存LGS下地GB(T) t9.		
壁	新	・クロス全面張替え		
	旧	・モルタル金ゴテ		
		・ビニルクロス張り		
巾木	新	・ソフト巾木H100全面張替え		
	旧	・ソフト巾木H100		
床	新	・タイルカーペット全面張替		
	旧	・モルタル金ゴテ		
		長尺ビニルシートt2.5		
備考		・シャワールーム0812		
		・ミニキッチンW900		
		・入口扉：既存撤去及び新設		
		(防音・鍵付き)		

居室洗面所(3)(4)		CH2300	1FL+600	不燃
天井	新	・ジプトーン		
	旧	・		
壁	新	・ケイカル板t6+セラール		
	旧	・		
巾木	新	・ソフト巾木H100		
	旧	・		
床	新	・長尺シート		
	旧	・		
備考		・床上げ高：FL+100(FL+700)		
		・		

居室トイレ(3)(4)		CH2500	1FL+600	不燃
天井	新	・ジプトーン		
	旧	・		
壁	新	・クロス張り		
	旧	・		
巾木	新	・ソフト巾木H100		
	旧	・		
床	新	・長尺シート		
	旧	・		
備考		・		
		・		

居室E		CH2400	1FL+600	不燃
天井	新	・		
	旧	・既存木下地GB t9.5+ビニルクロス張		
壁	新	・		
	旧	・PB補修+EP塗替え		
		既設防露壁		
巾木	新	・		
	旧	・木製巾木H50 EP-G		
床	新	・		
	旧	・木軸下地+捨て貼り合板t12		
		+フローリングt15		
備考		・ユニットシャワールーム1218		
		・ミニキッチンW1200(オープンタイプ)		

居室F		CH2400	1FL-450	不燃
天井	新	・		
	旧	・既存木下地GB t9.5+ビニルクロス張		
壁	新	・		
	旧	・PB補修+EP塗替え		
		既設防露壁		
巾木	新	・		
	旧	・木製巾木H50 EP-G		
床	新	・		
	旧	・木軸下地+捨て貼り合板t12		
		+フローリングt15		
備考		・ミニキッチン1200		
		・		
		・入口扉：既存撤去及び新設		
		(防音・鍵付き)		

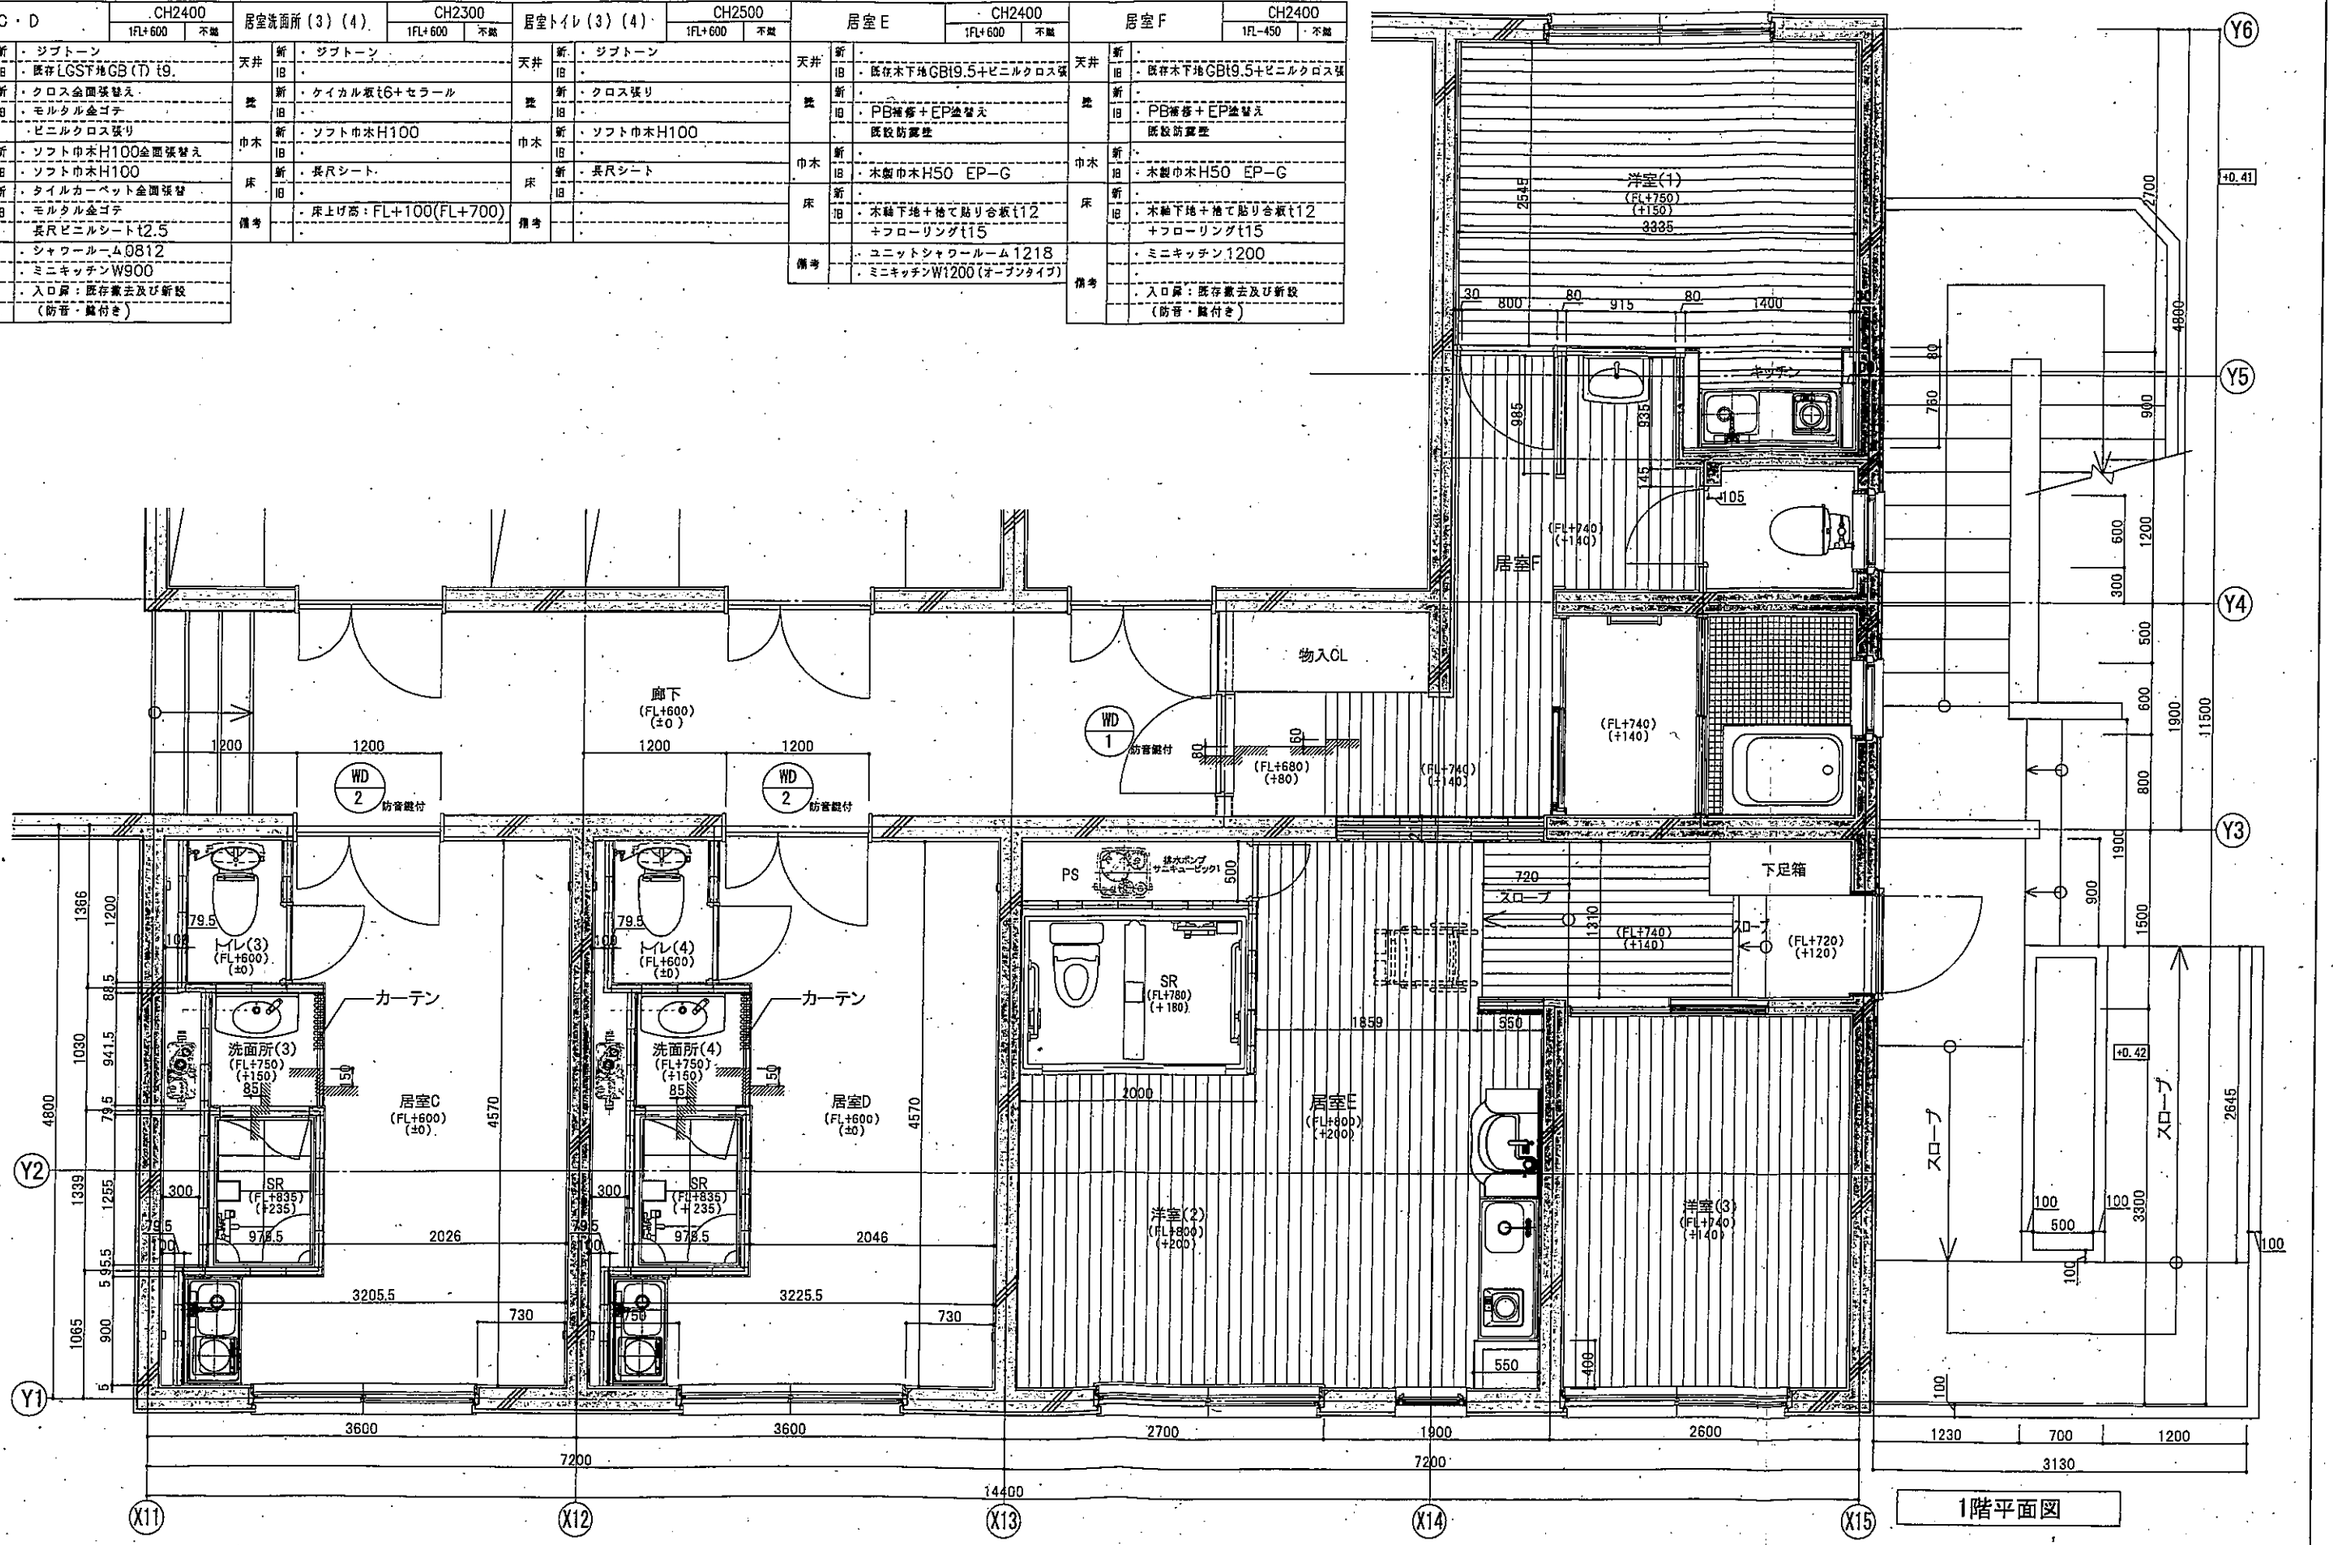

縮尺	年	月	日

屋内方向	設計・監理	工事事務所

工事名称	図面番号
福岡女子大学 なでしこ寮D棟 改修工事 面会室(1)・(2)・寮母室	
図面名称 1階平面図(2) 縮尺 1:50 日付 2025/05/27	整理番号