


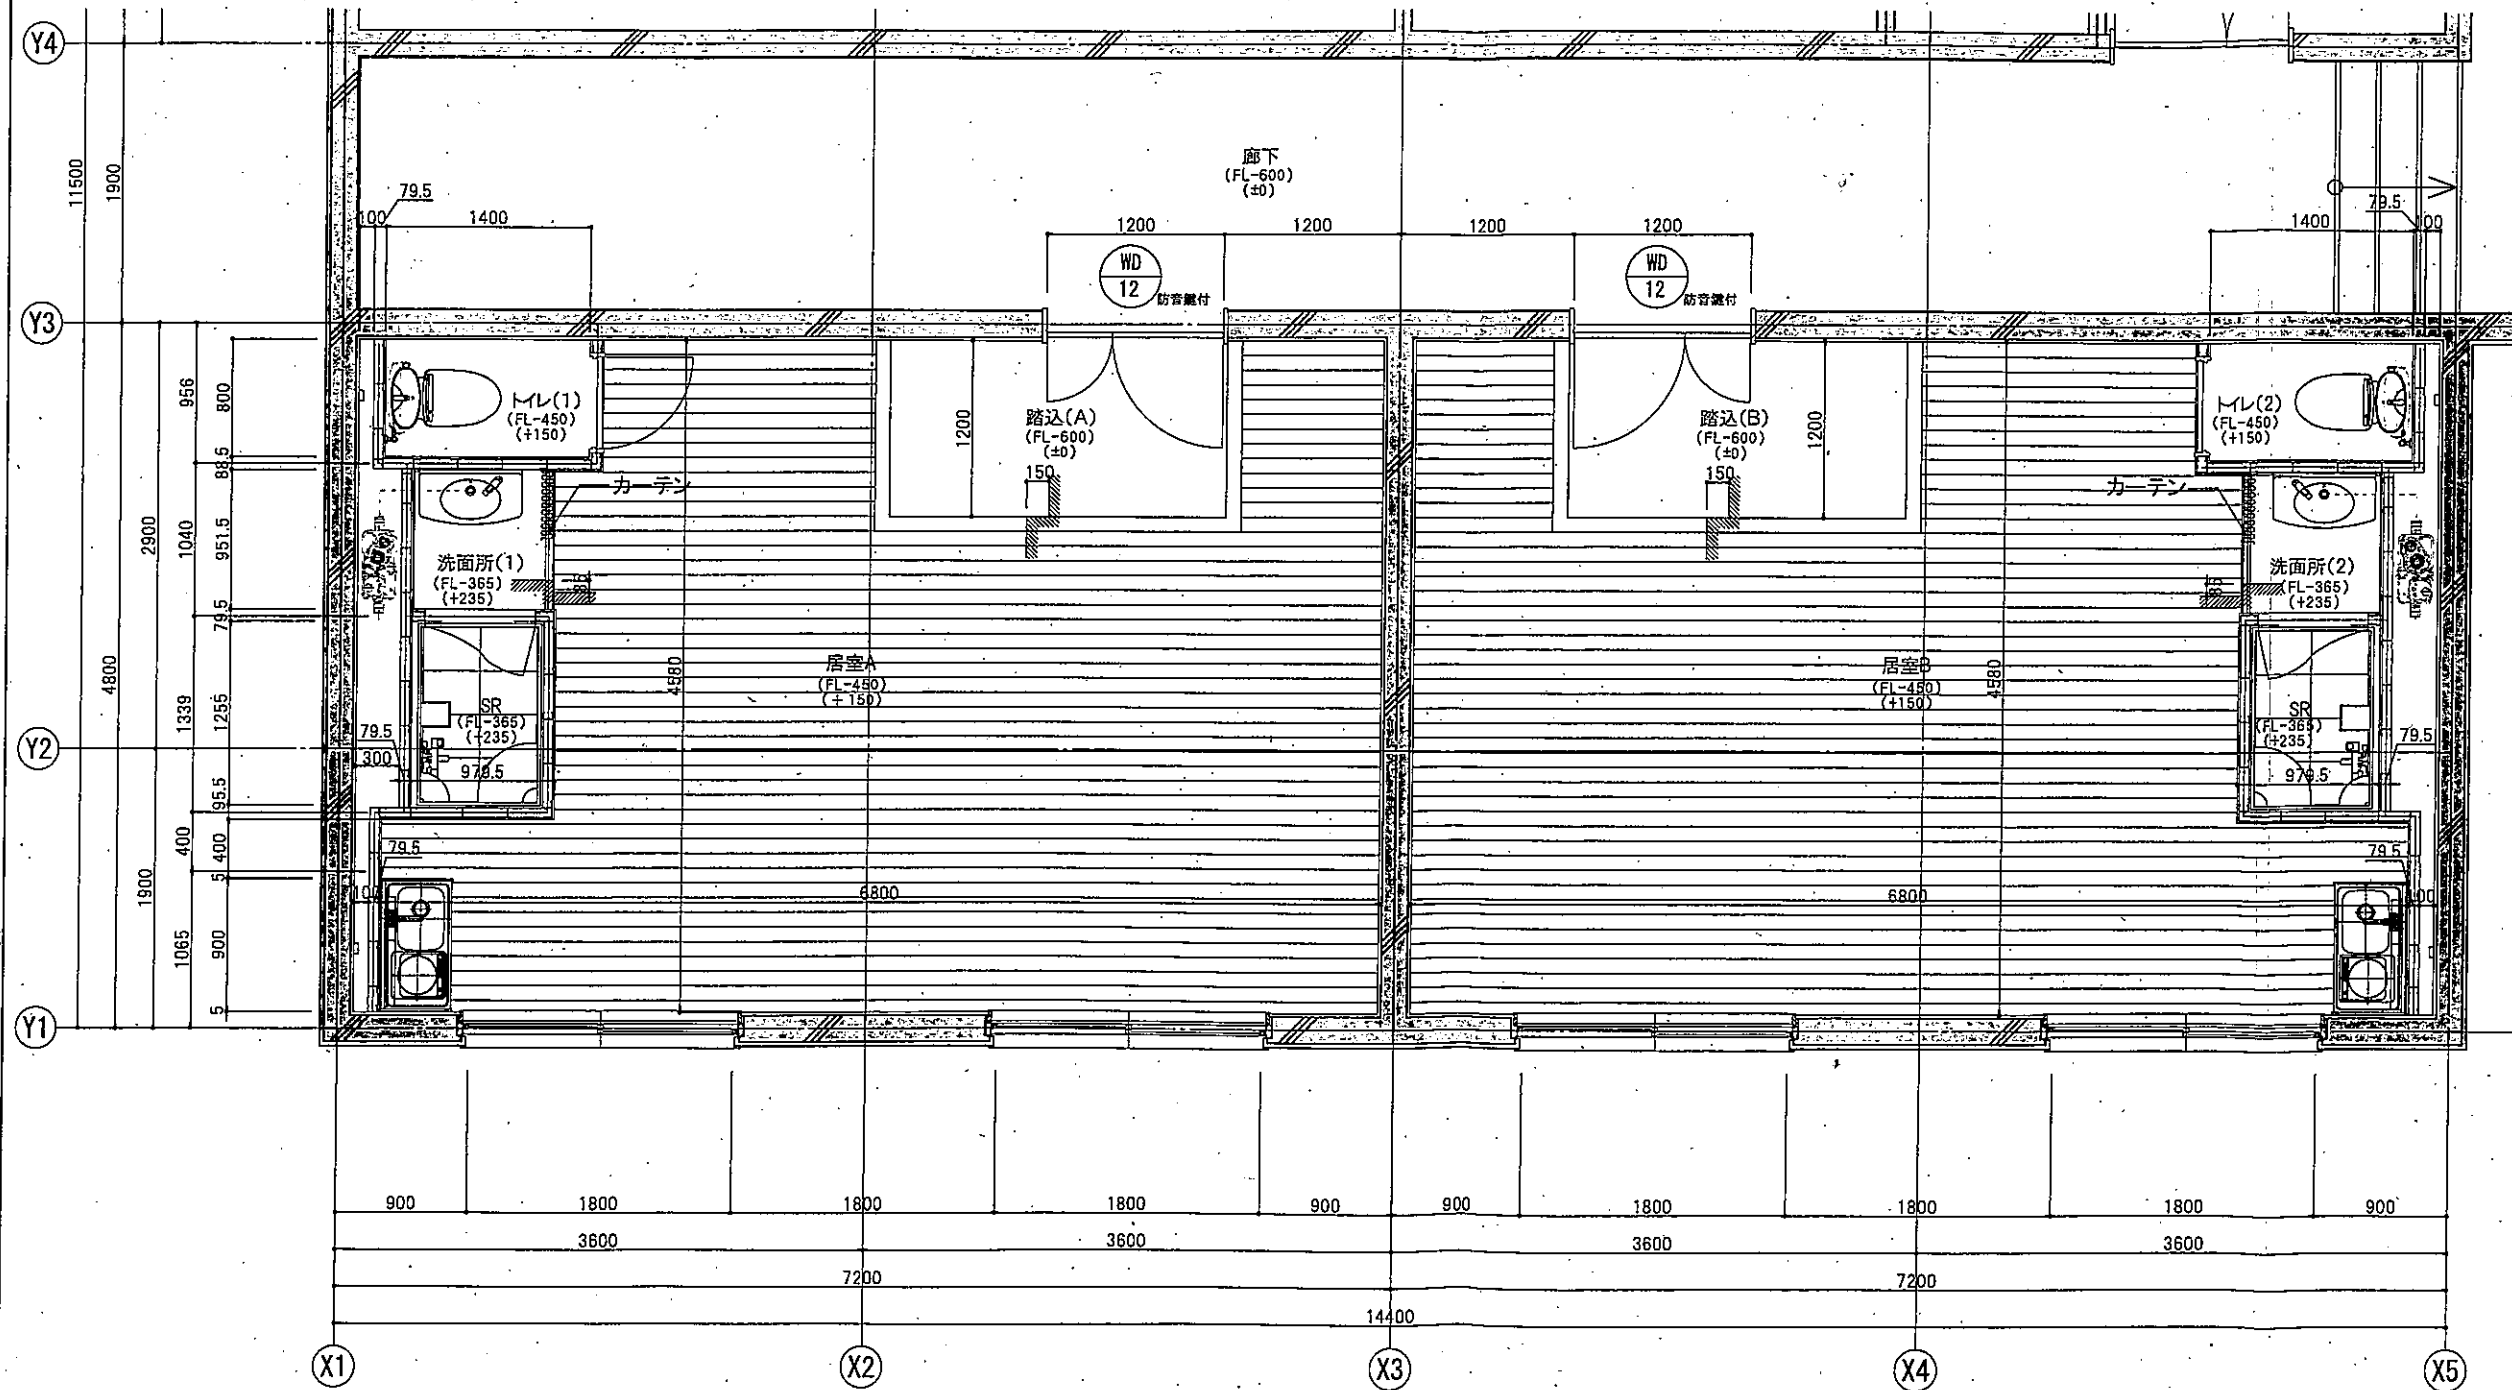

1階平面図

居室A・B		CH2500
天井	新・ジブトーン	1FL-450 不燃
壁	新・クロス全面張替え	
巾木	新・ソフト巾木H100全面張替え	
床	新・タイルカーペット全面張替え	
備考	・既存下地+接着貼り合板t12	
	・フローリングt15	
	・シャワールーム0812	
	・ミニキッチンW900	
	・入口扉：既存撤去及び新設	
	・（防音・断熱）	
居室廊下(A)(B)		CH2650
天井	新・ジブトーン	1FL-600 不燃
壁	新・クロス全面張替え	
巾木	新・ソフト巾木H100	
床	新・下地モルタル面補修	
備考	・長Rビニルシートt2.5	
居室洗面所(1)(2)		CH2400
天井	新・ジブトーン	1FL-450 不燃
壁	新・ケイカル板t6+セーラー	
巾木	新・ソフト巾木H100	
床	新・長Rシート	
備考	・床上げ高：FL+100(FL-350)	
居室トイレ(1)(2)		CH2500
天井	新・ジブトーン	1FL-450 不燃
壁	新・クロス張り	
巾木	新・ソフト巾木H100	
床	新・長Rシート	
備考		