


居室C・D			居室洗面所(3)(4)			居室トイレ(3)(4)			居室E			居室F		
CH2400			CH2300			CH2500			CH2400			CH2400		
天井	新	旧	天井	新	旧	天井	新	旧	天井	新	旧	天井	新	旧
・ジブトーン			・ジブトーン			・ジブトーン			・既存木下地GBt9.5+ビニルクロス張			・既存木下地GBt9.5+ビニルクロス張		
・既存LGSF地GB(T)t9			・ケイカル板t6+セーラル			・クロス張り			・PB補修+EP塗替え			・PB補修+EP塗替え		
・モルタル金ゴテ			・ソフト巾木H100			・ソフト巾木H100			・既設防露性			・既設防露性		
・ビニルクロス張り			・長Rシート			・長Rシート			・木製巾木H50 EP-G			・木製巾木H50 EP-G		
・ソフト巾木H100全面張替え			・床上げ高:FL+100(FL+700)			・木軸下地+地て貼り合板t12			・木軸下地+地て貼り合板t12			・木軸下地+地て貼り合板t12		
・ソフト巾木H100			備考			+フローリングt15			+フローリングt15			+フローリングt15		
・タイルカーペット全面張替			備考			ユニットシャワールーム1218			ユニットシャワールーム1200			ユニットシャワールーム1200		
・モルタル金ゴテ			備考			・ミニキッチンW1200(オープンタイプ)			・ミニキッチン1200			・ミニキッチン1200		

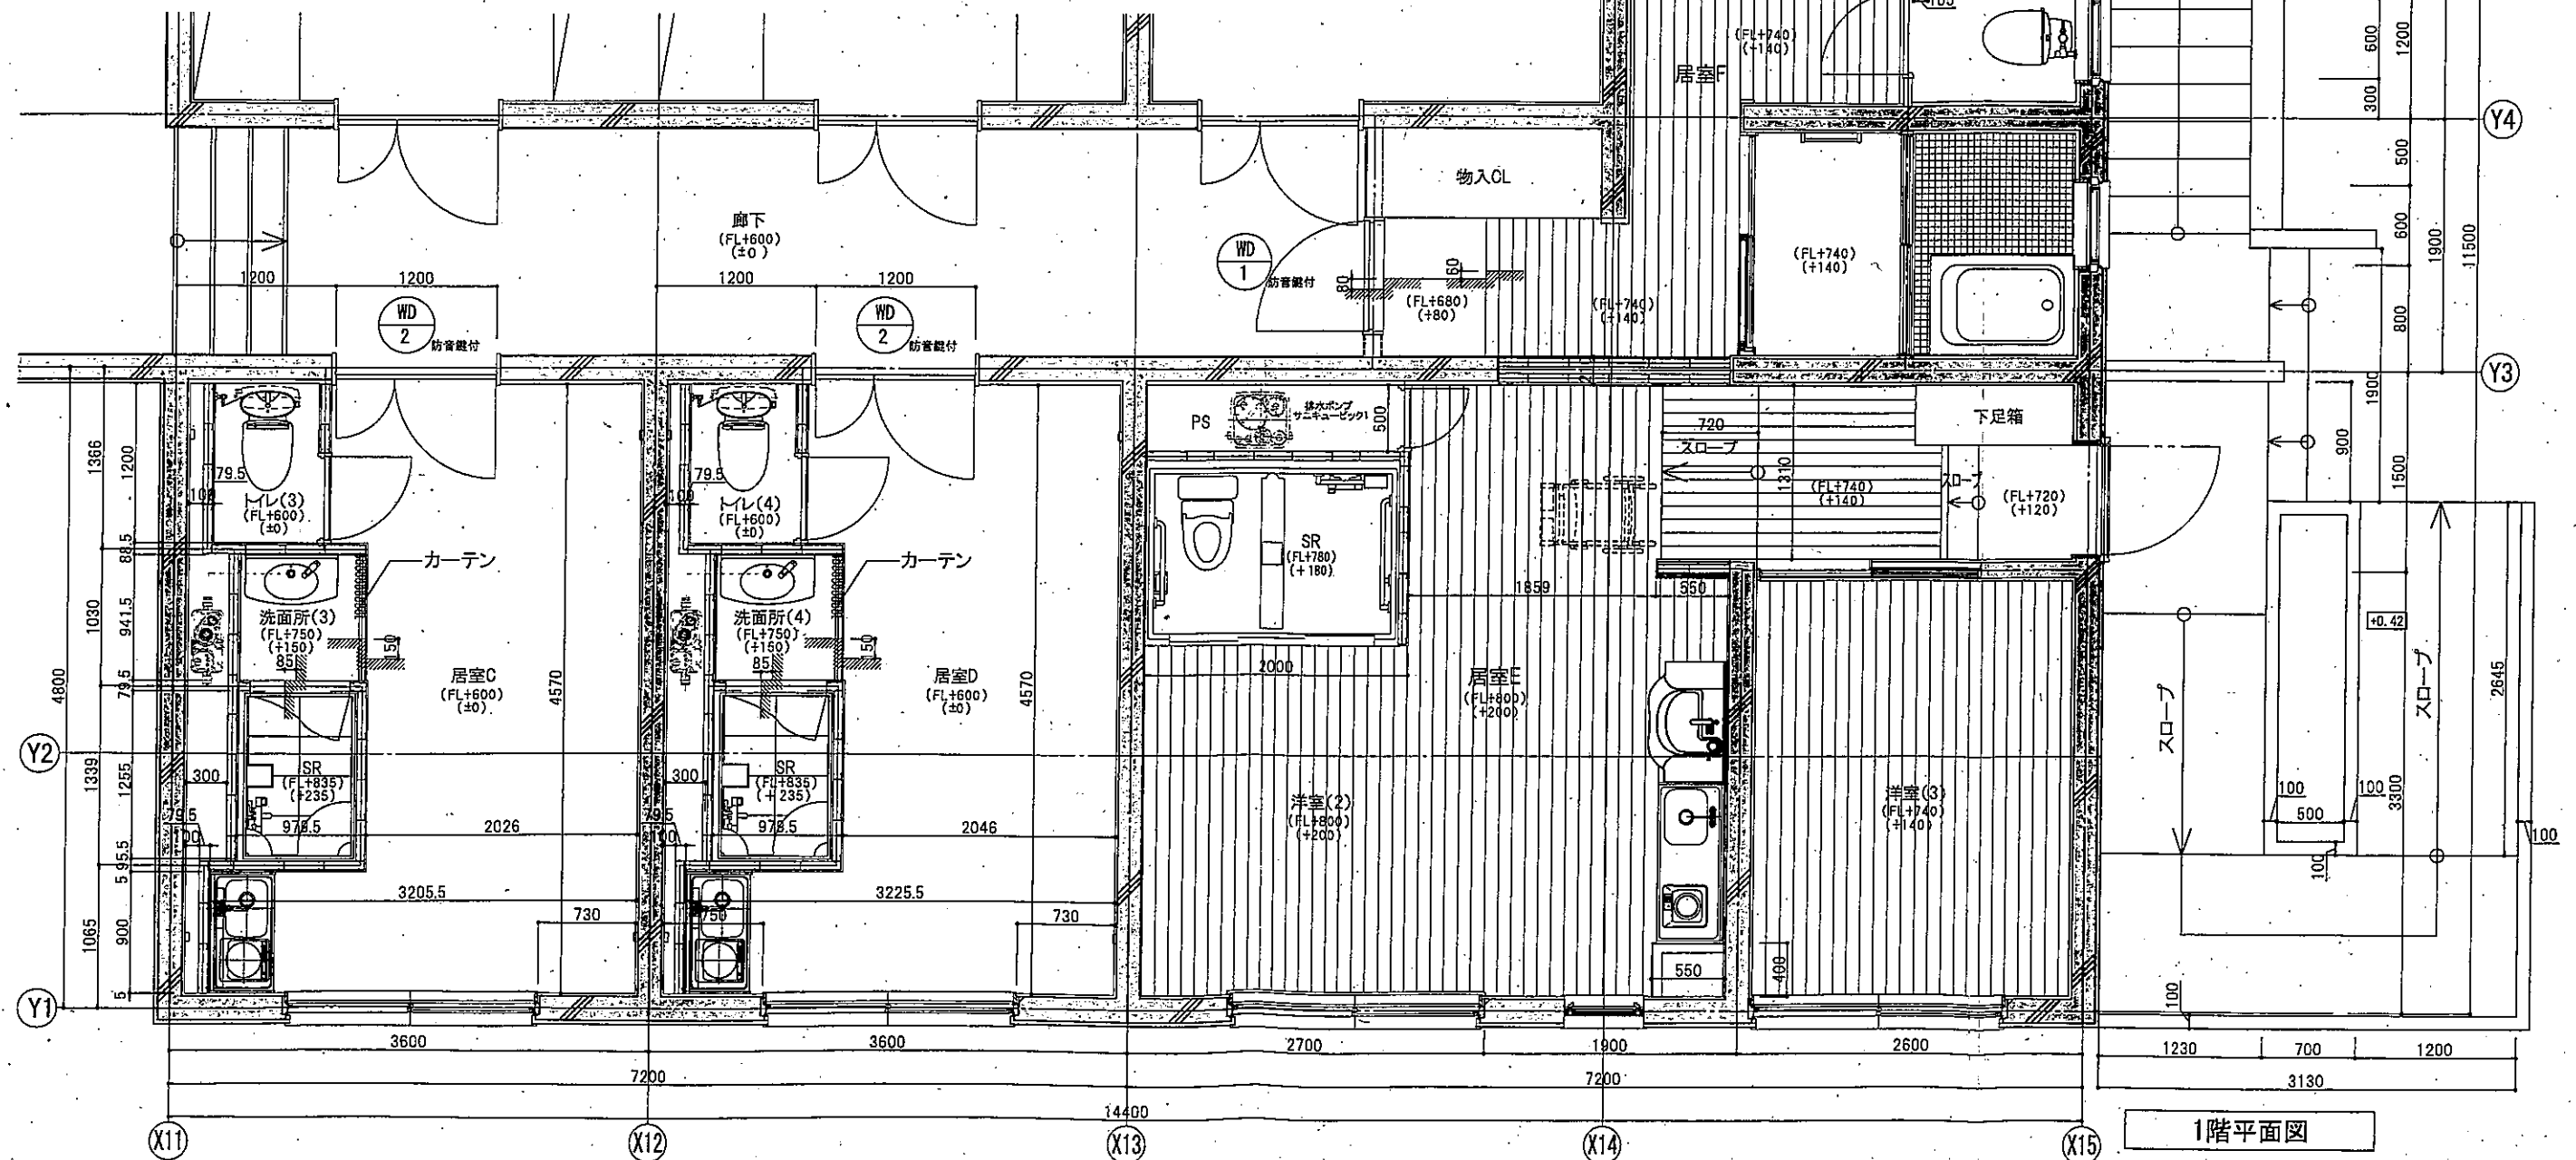

1階平面図

